

Piazza delle Cure

COMUNE DI FIRENZE

DIREZIONE NUOVE INFRASTRUTTURE E MOBILITA'
Servizio Programmazione Mobilità e Piste Ciclabili
P.O. Riqualificazione Spazi Urbani

RIQUALIFICAZIONE DI PIAZZA DELLE CURE

PROGETTO ESECUTIVO

CRONOPROGRAMMA E FASI DI AVANZAMENTO LAVORI

Responsabile del procedimento:
Ing. Giuseppe Carone

Progettisti:
Arch. Maurizio Barabesi

Paesaggio e verde urbano:
Dott.ssa Lorella Arioli

Mobilità:
Ing. Stefano Longinotti

Collaboratori:
Arch. Stefano Naldi
P.E. Matteo Redi
Geom. Vanessa Rinaldi



REV	DATA	DESCRIZIONE
EMMISSIONE	10/10/2017	


DOC.9

CRONOPROGRAMMA LAVORI MACROFASE "A"

n°	Lavorazione	MESE																											
		1				2				3				4				5				6				7			
		01	02	03	04	05	06	07	08	09	10	11	12	13	14	15	16	17	18	19	20	17	18	19	20	21	22	23	24
1	Installazione del cantiere e preparazione dell'area	■																											
2	Realizzazione degli scavi per le opere di fondazione e conferimento del materiale a discarica		■	■																									
3	Realizzazione microplai, getti di calcestruzzo magro				■	■																							
4	Casseratura, disposizione armature e getto del calcestruzzo (escluso getto n° 6 di completamento)						■	■	■	■	■	■																	
5	Rimozione casserature getto opere di fondazione								■	■																			
6	Predisposizione pozzetti impianti e reinterro scavi di fondazione										■																		
7	Rimozione casserature getto di opere in elevazione												■	■	■														
8	Posa in opera di travi in legno lamellare, comprensive di traversi, e degli elementi verticali														■	■	■												
9	Casseratura, disposizione armature e getto di completamento della parete (getto n° 6), compresa successiva rimozione casserature																		■										
10	Posa in opera di orditura secondaria e pannelli a strati incrociati XLAM																		■	■	■								
11	Posa in opera del doppio tavolato in legno massiccio																			■	■	■							
12	Posa in opera di pacchetto di copertura della pensilina e dei box vendita																			■	■	■							
13	Realizzazione di gronde, scossaline ed altre opere di lattoneria. Installazione dei tamponamenti in policarbonato																				■	■	■						
14	Installazione sistemi di anticaduta																					■	■	■					
15	Realizzazione di manufatti in muratura portante e non portante (colonne, gradini, tramezzature interne ai box ecc.)																					■	■	■					
16	Intonacatura intema ed esterna, realizzazione di decorazioni architettoniche																						■	■					
17	Posa in opera di infissi																							■	■				
18	Tinteggiature e verniciature																								■	■			
19	Installazione impianto elettrico																								■	■			
20	Pavimentazioni e rivestimenti																									■	■		

LEGENDA


-  DEMOLIZIONI
-  COSTRUZIONI
-  PROGETTO REALIZZATO
-  SPERIMENTAZIONE VIABILITA'
-  LAVORI PENSILINA
-  AREA DI CANTIERE

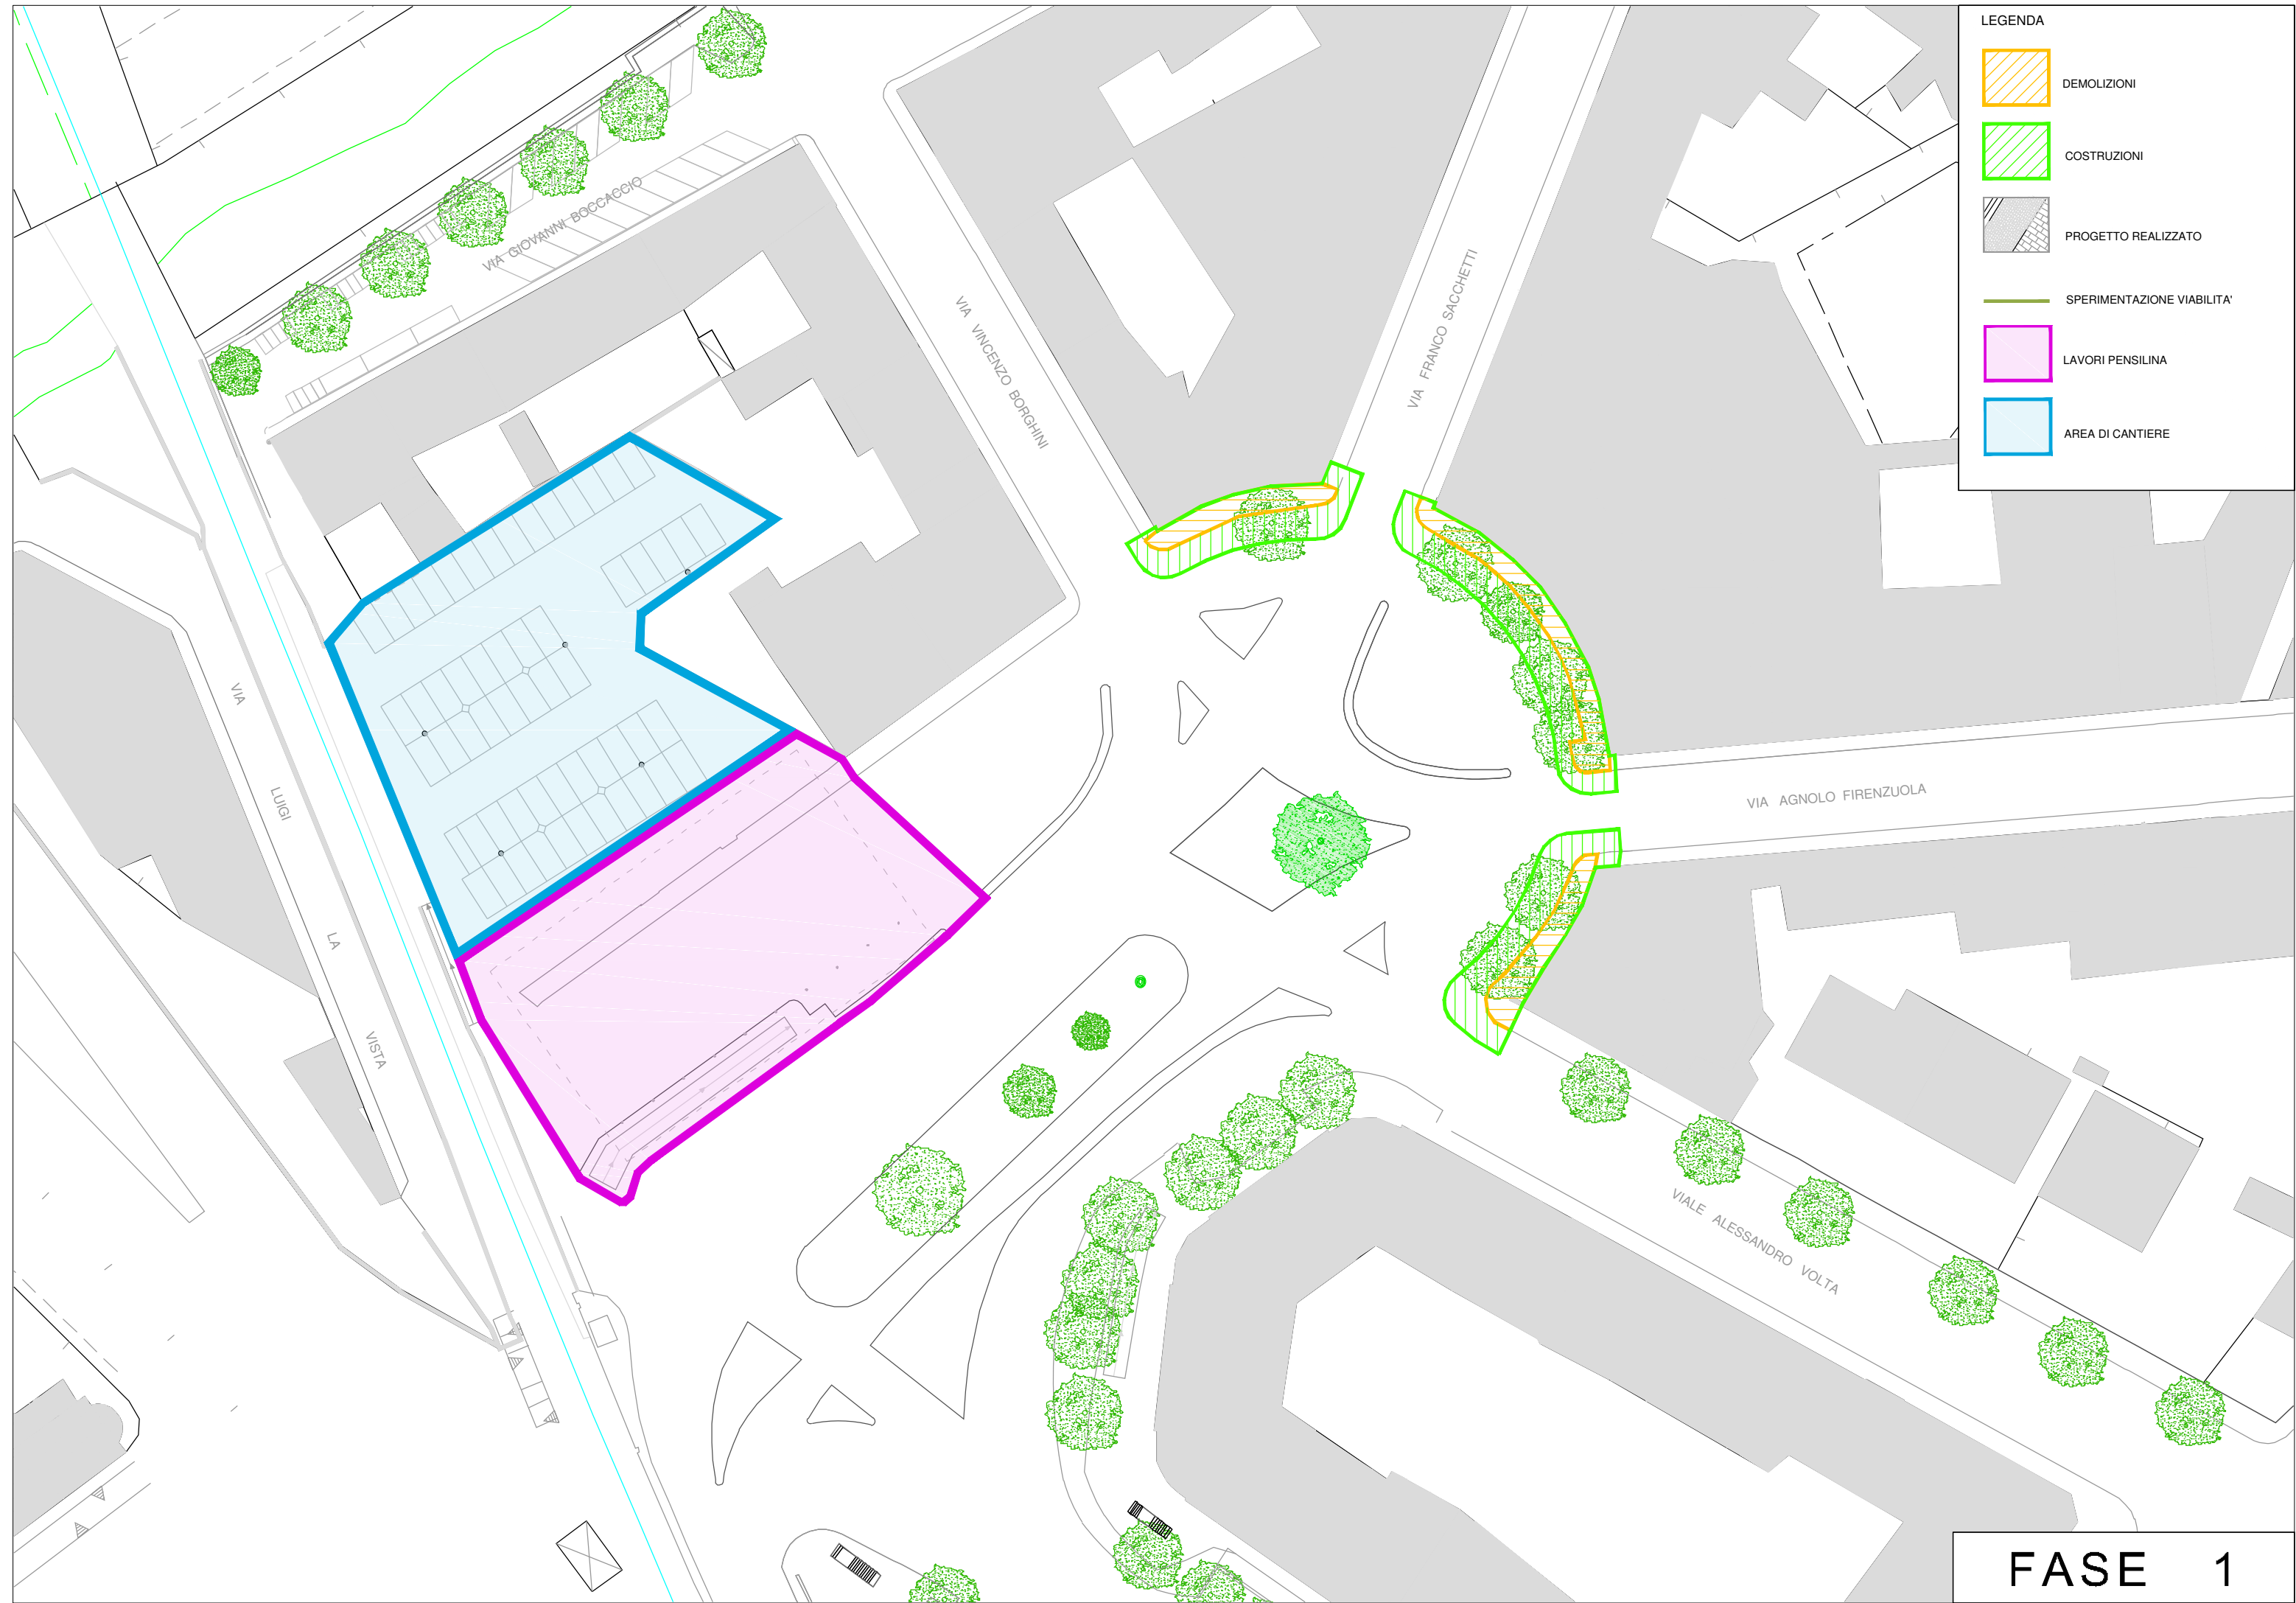

FASE 1

LEGENDA


-  DEMOLIZIONI
-  COSTRUZIONI
-  PROGETTO REALIZZATO
-  SPERIMENTAZIONE VIABILITA'
-  LAVORI PENSILINA
-  AREA DI CANTIERE

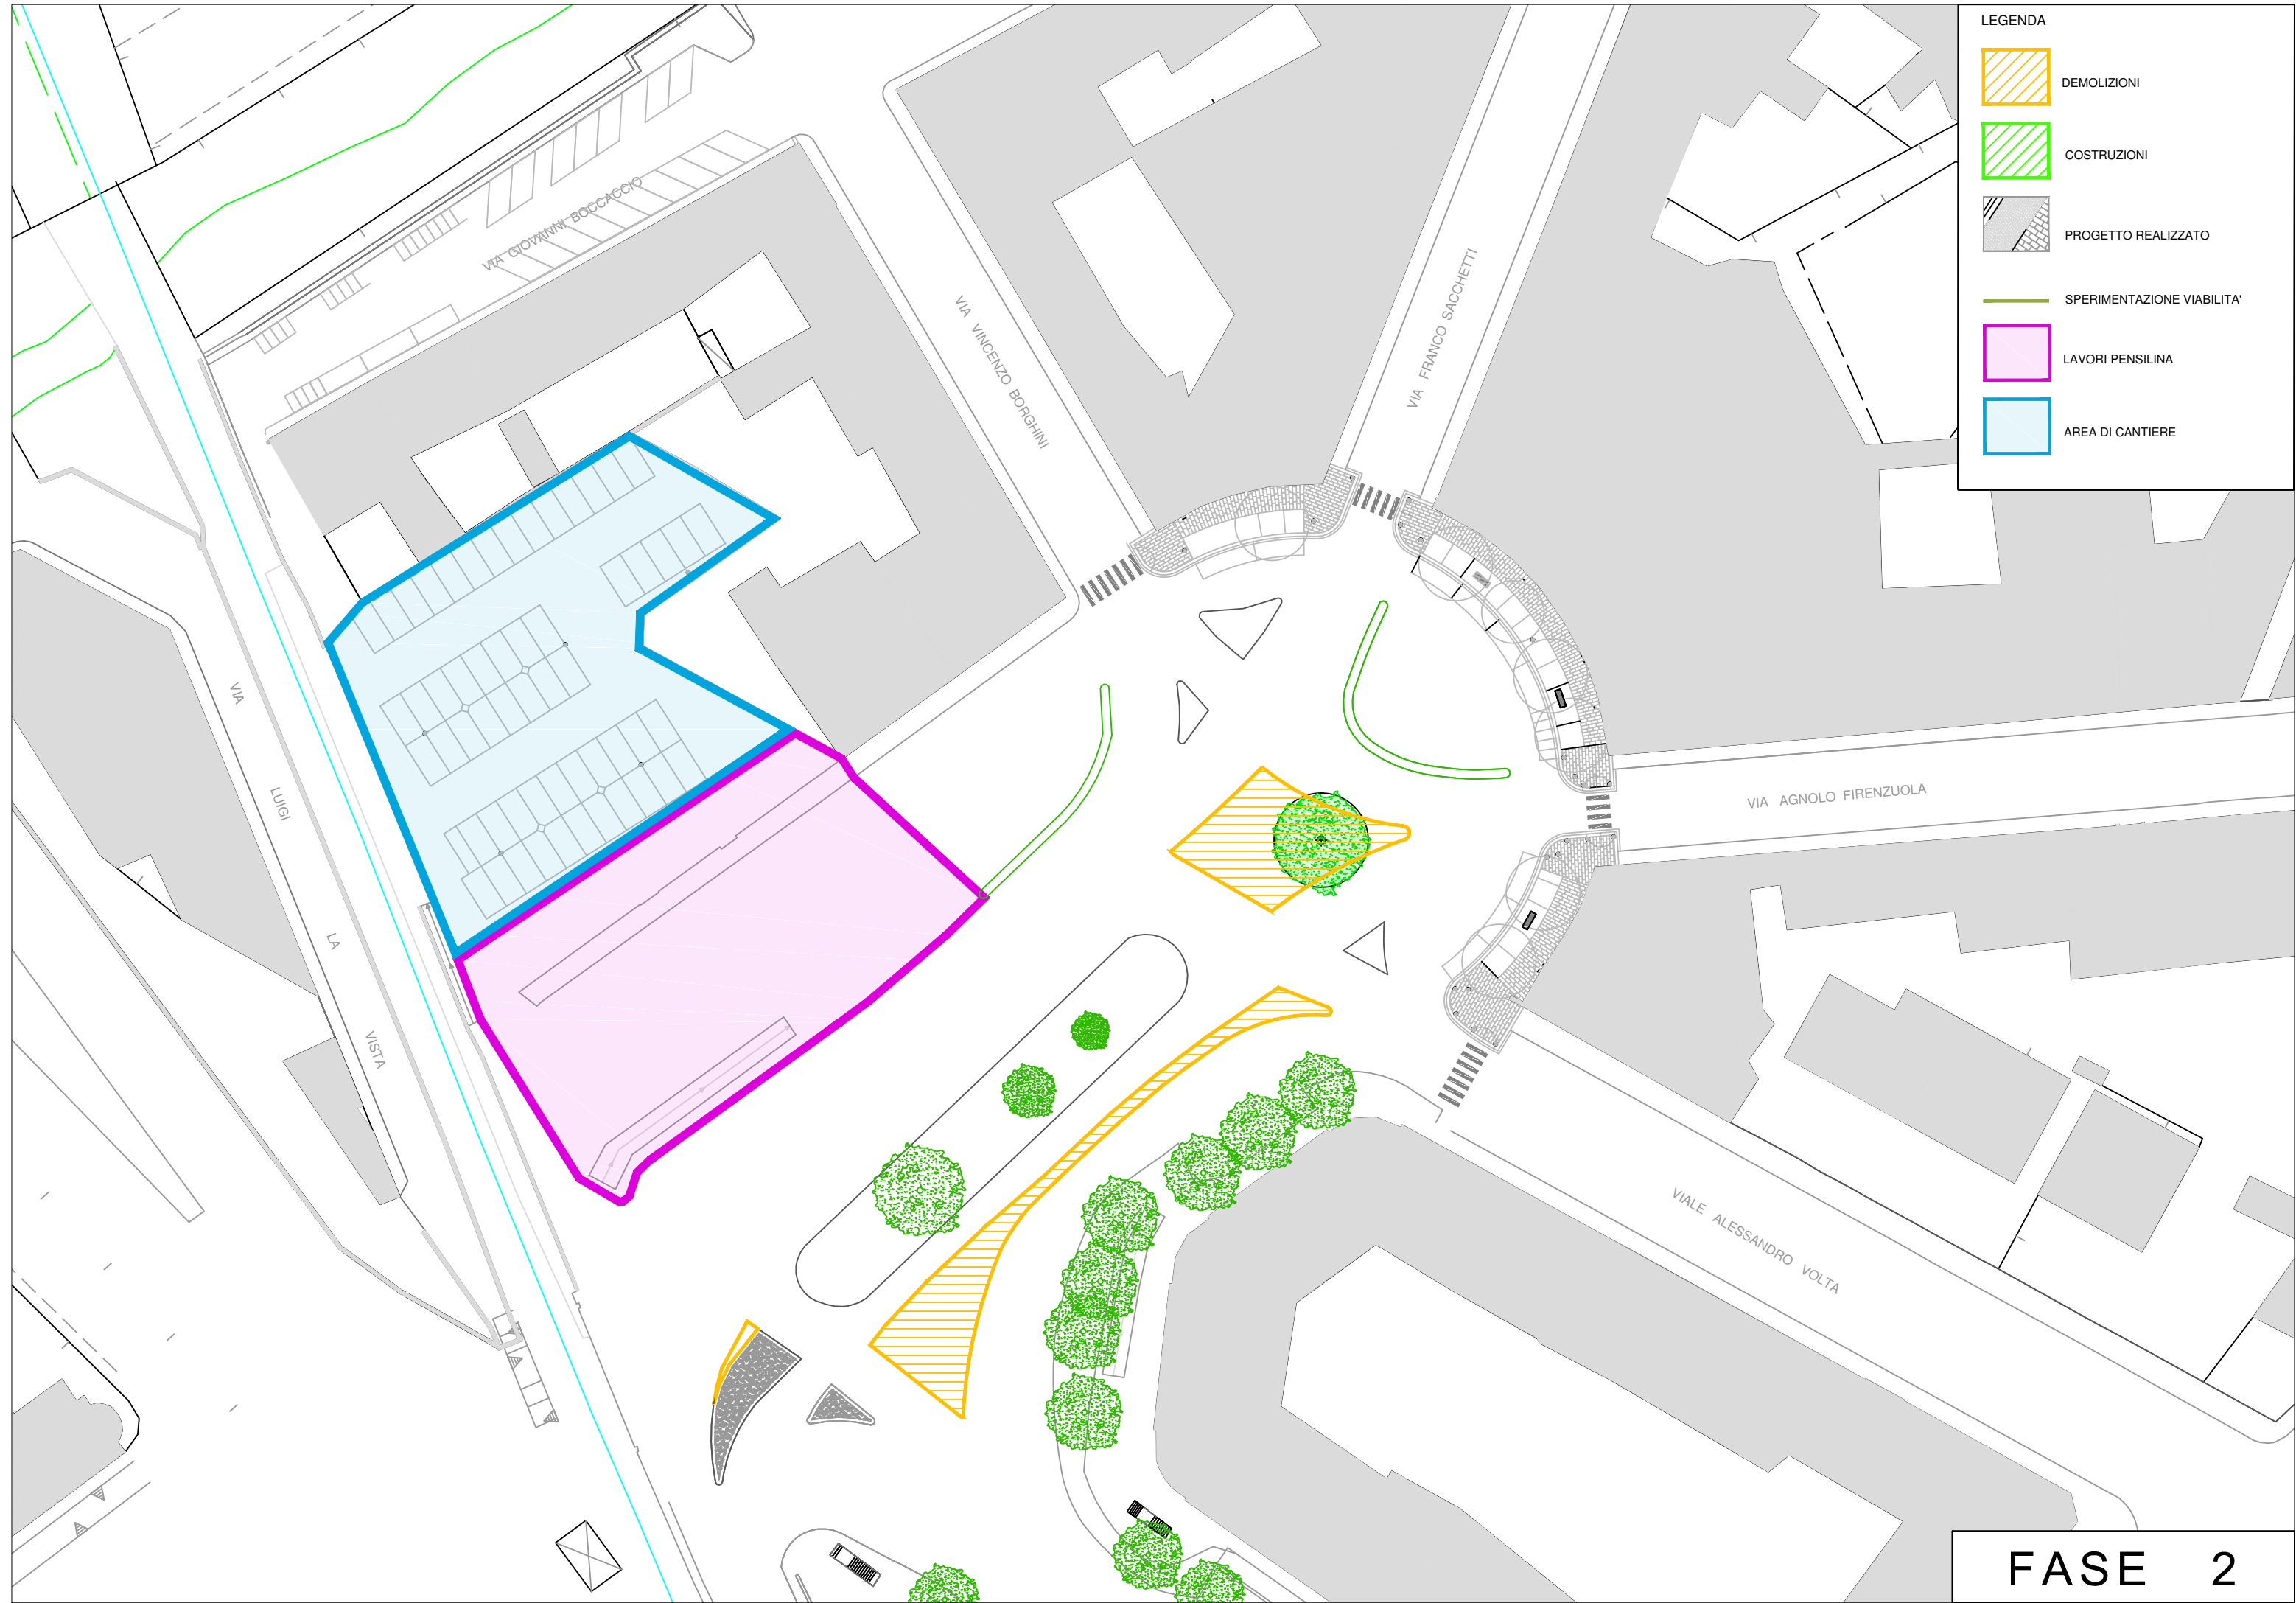

FASE 2

LEGENDA


-  DEMOLIZIONI
-  COSTRUZIONI
-  PROGETTO REALIZZATO
-  SPERIMENTAZIONE VIABILITA'
-  LAVORI PENSILINA
-  AREA DI CANTIERE

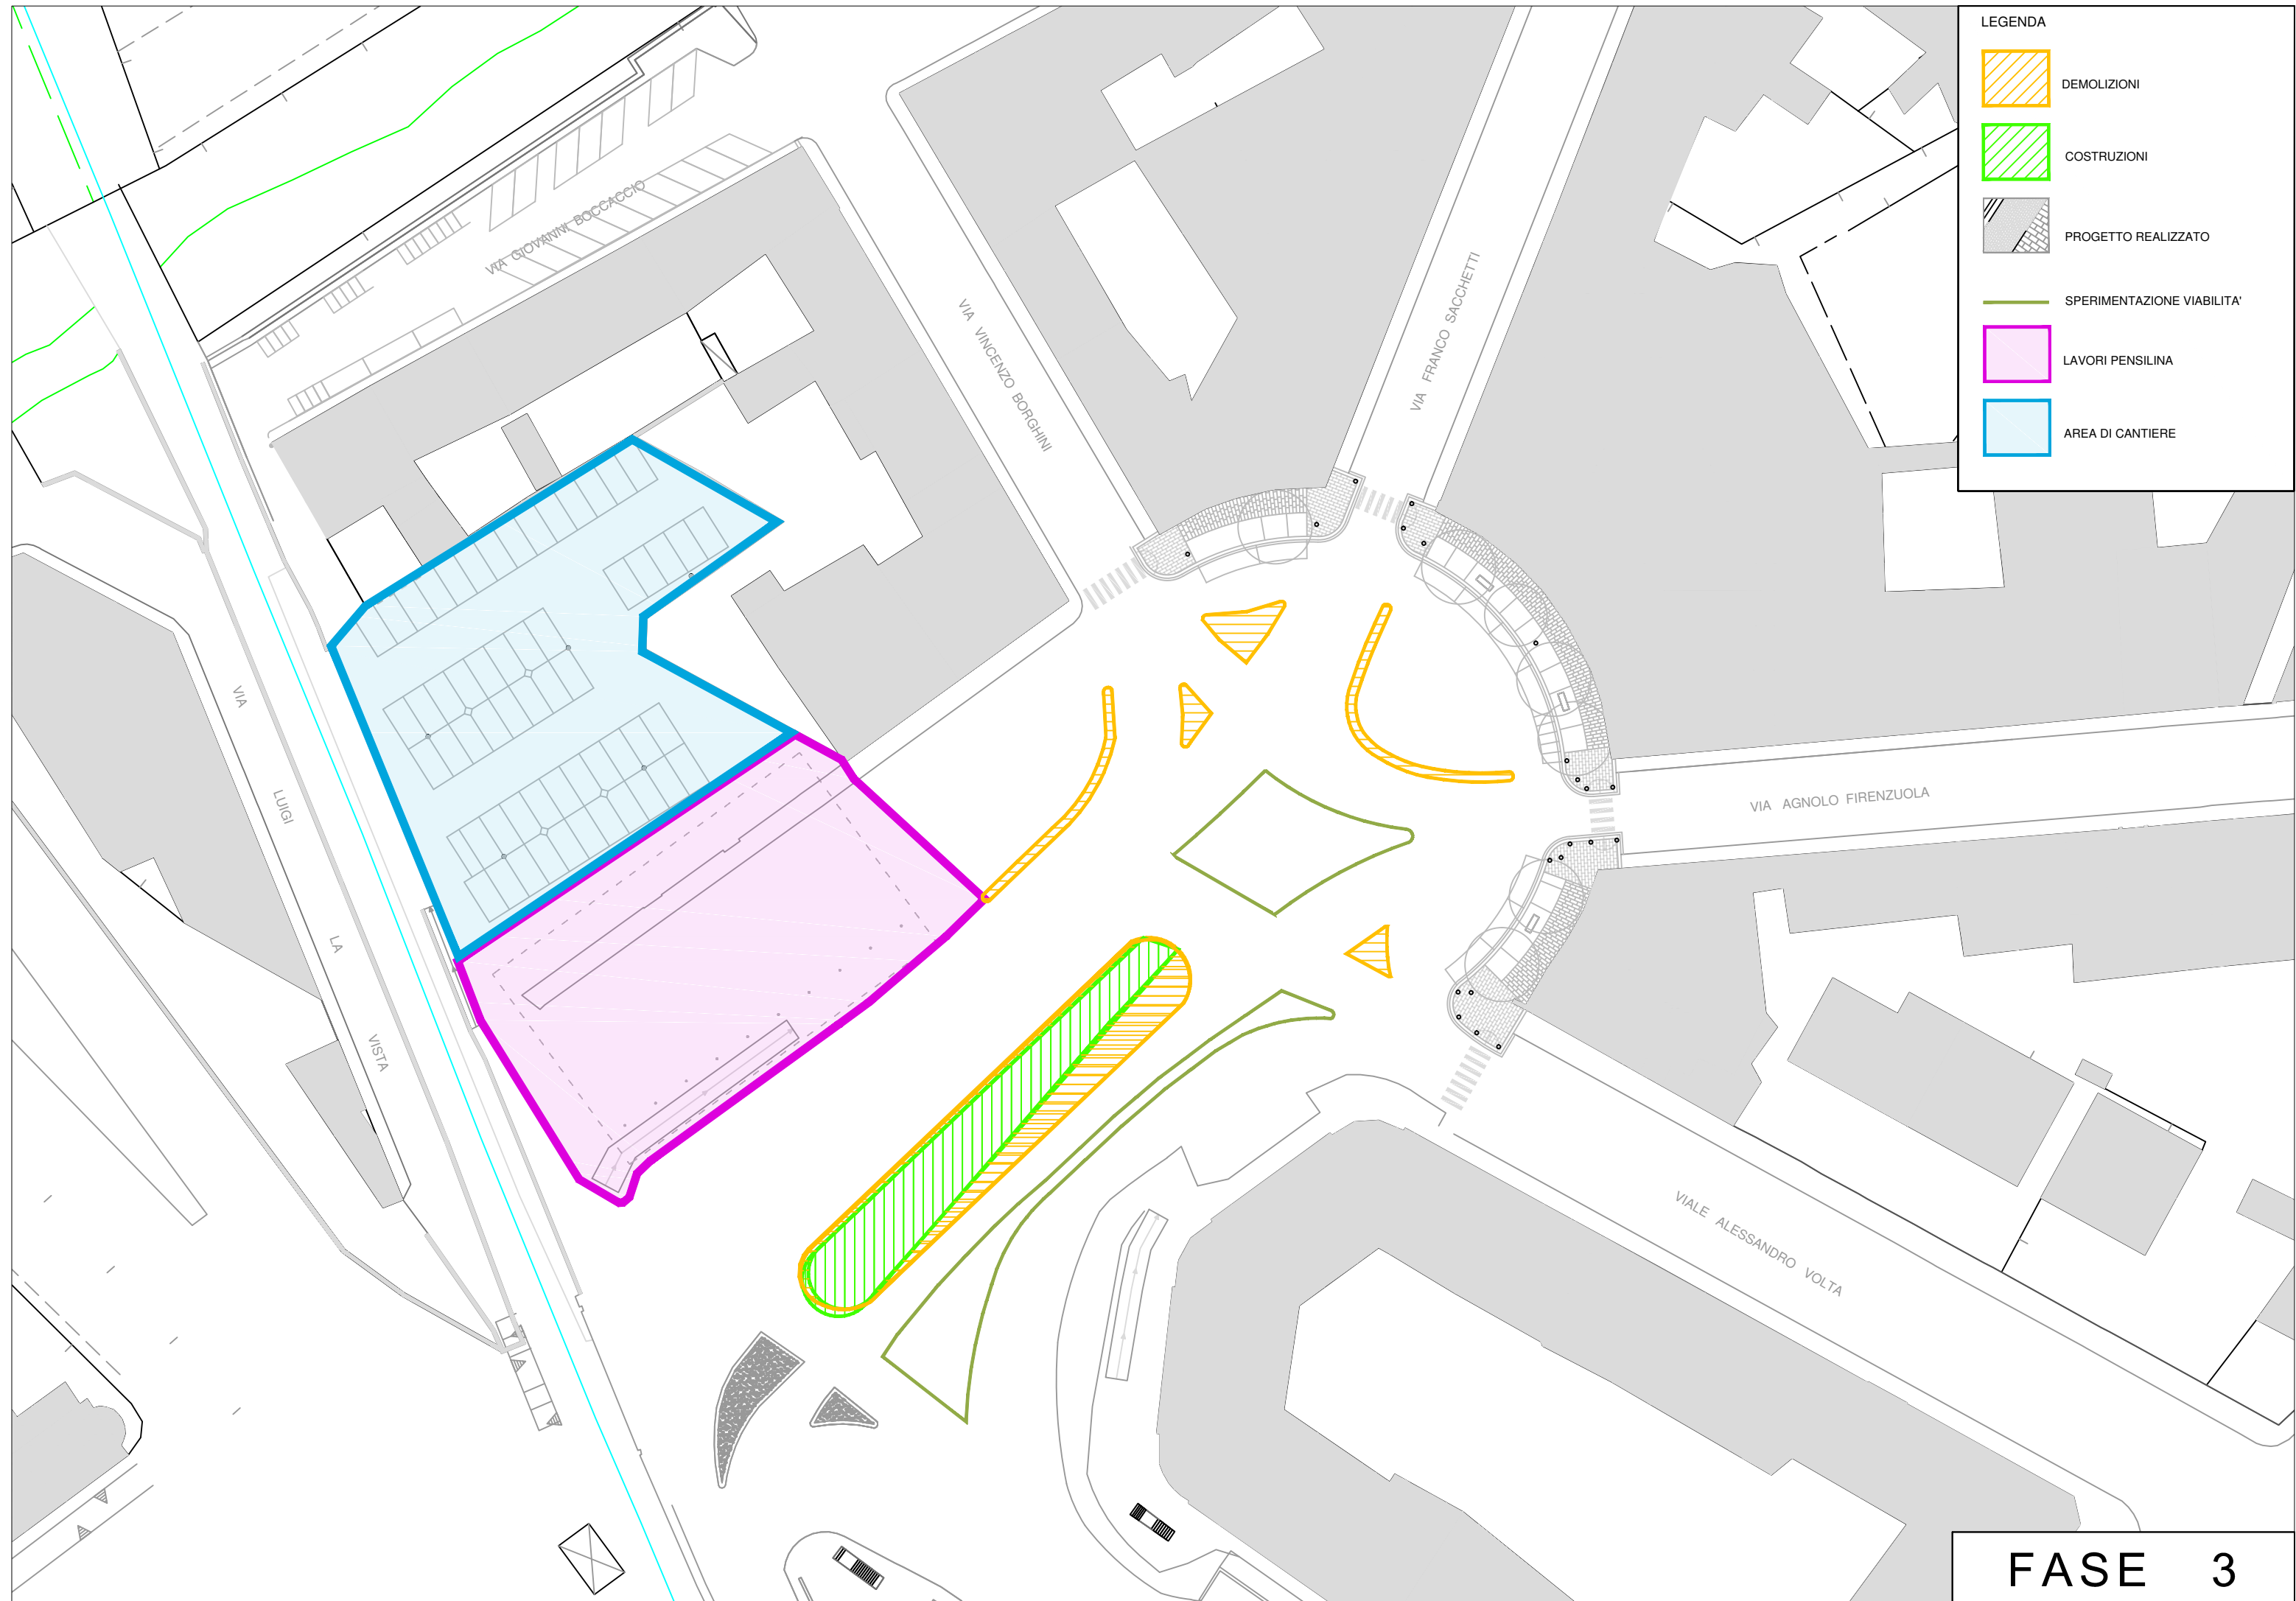

FASE 3

LEGENDA


-  DEMOLIZIONI
-  COSTRUZIONI
-  PROGETTO REALIZZATO
-  SPERIMENTAZIONE VIABILITA'
-  LAVORI PENSILINA
-  AREA DI CANTIERE

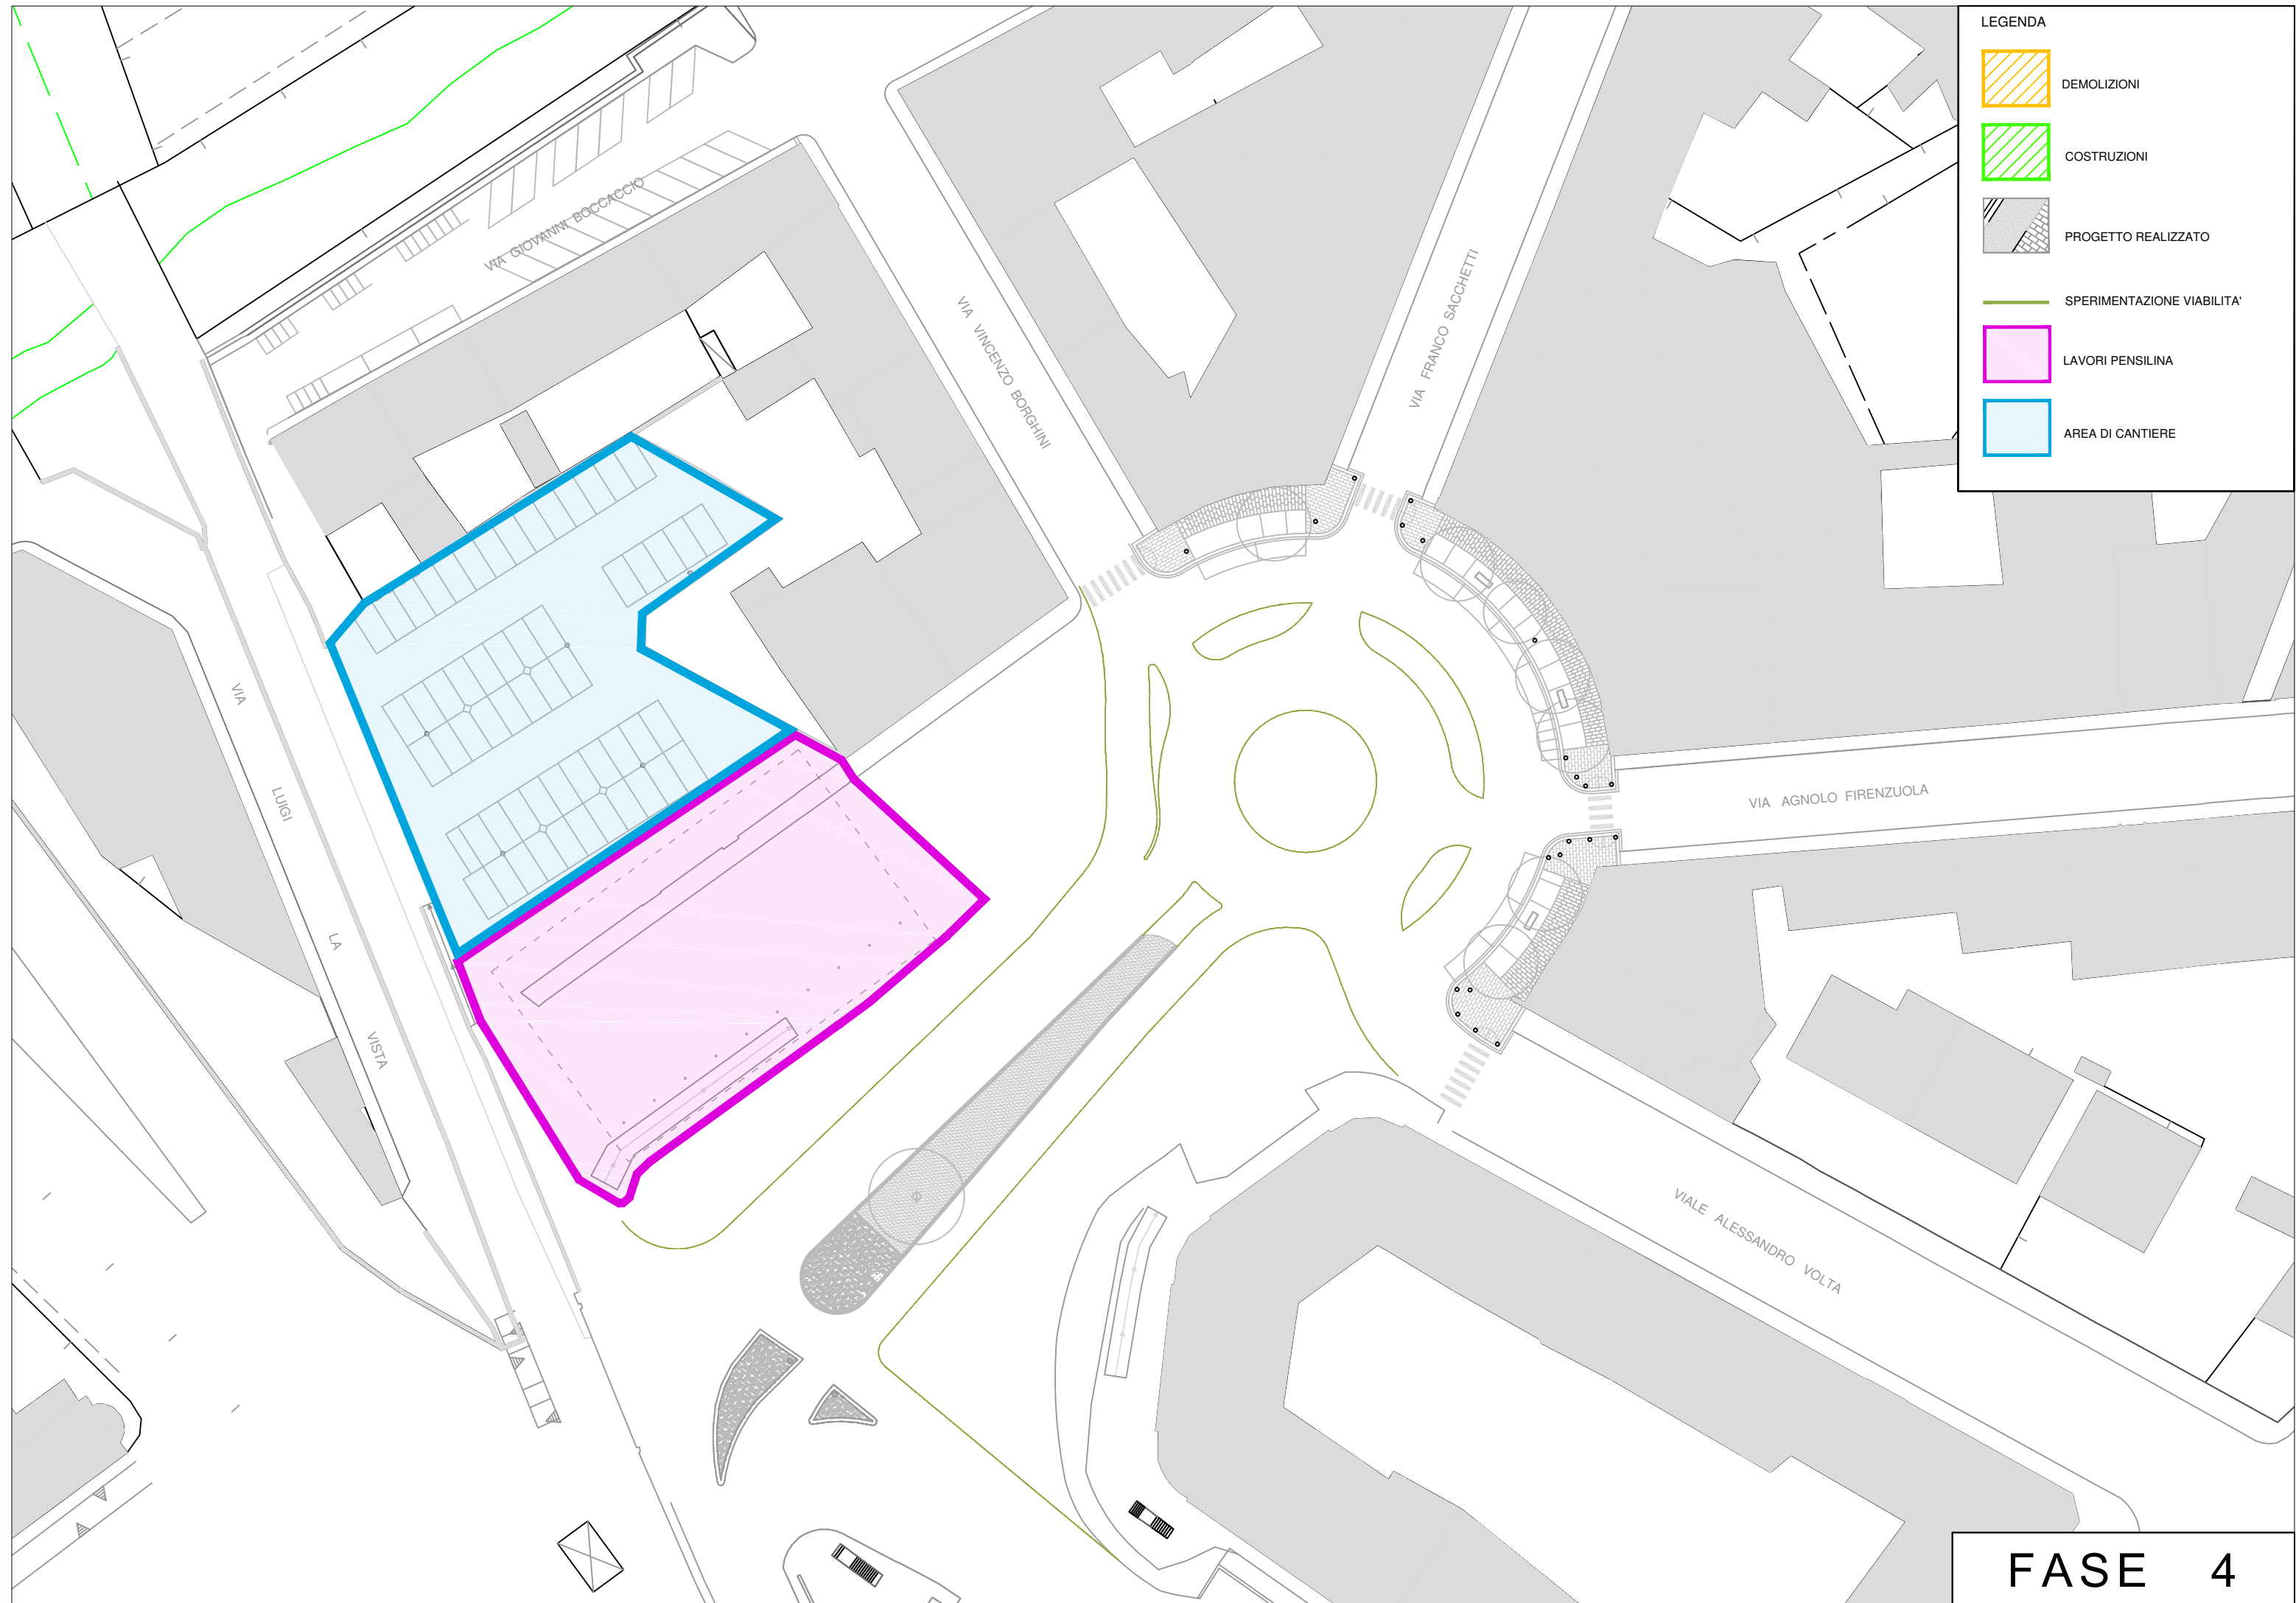

FASE 4

LEGENDA


-  DEMOLIZIONI
-  COSTRUZIONI
-  PROGETTO REALIZZATO
-  SPERIMENTAZIONE VIABILITA'
-  LAVORI PENSILINA
-  AREA DI CANTIERE

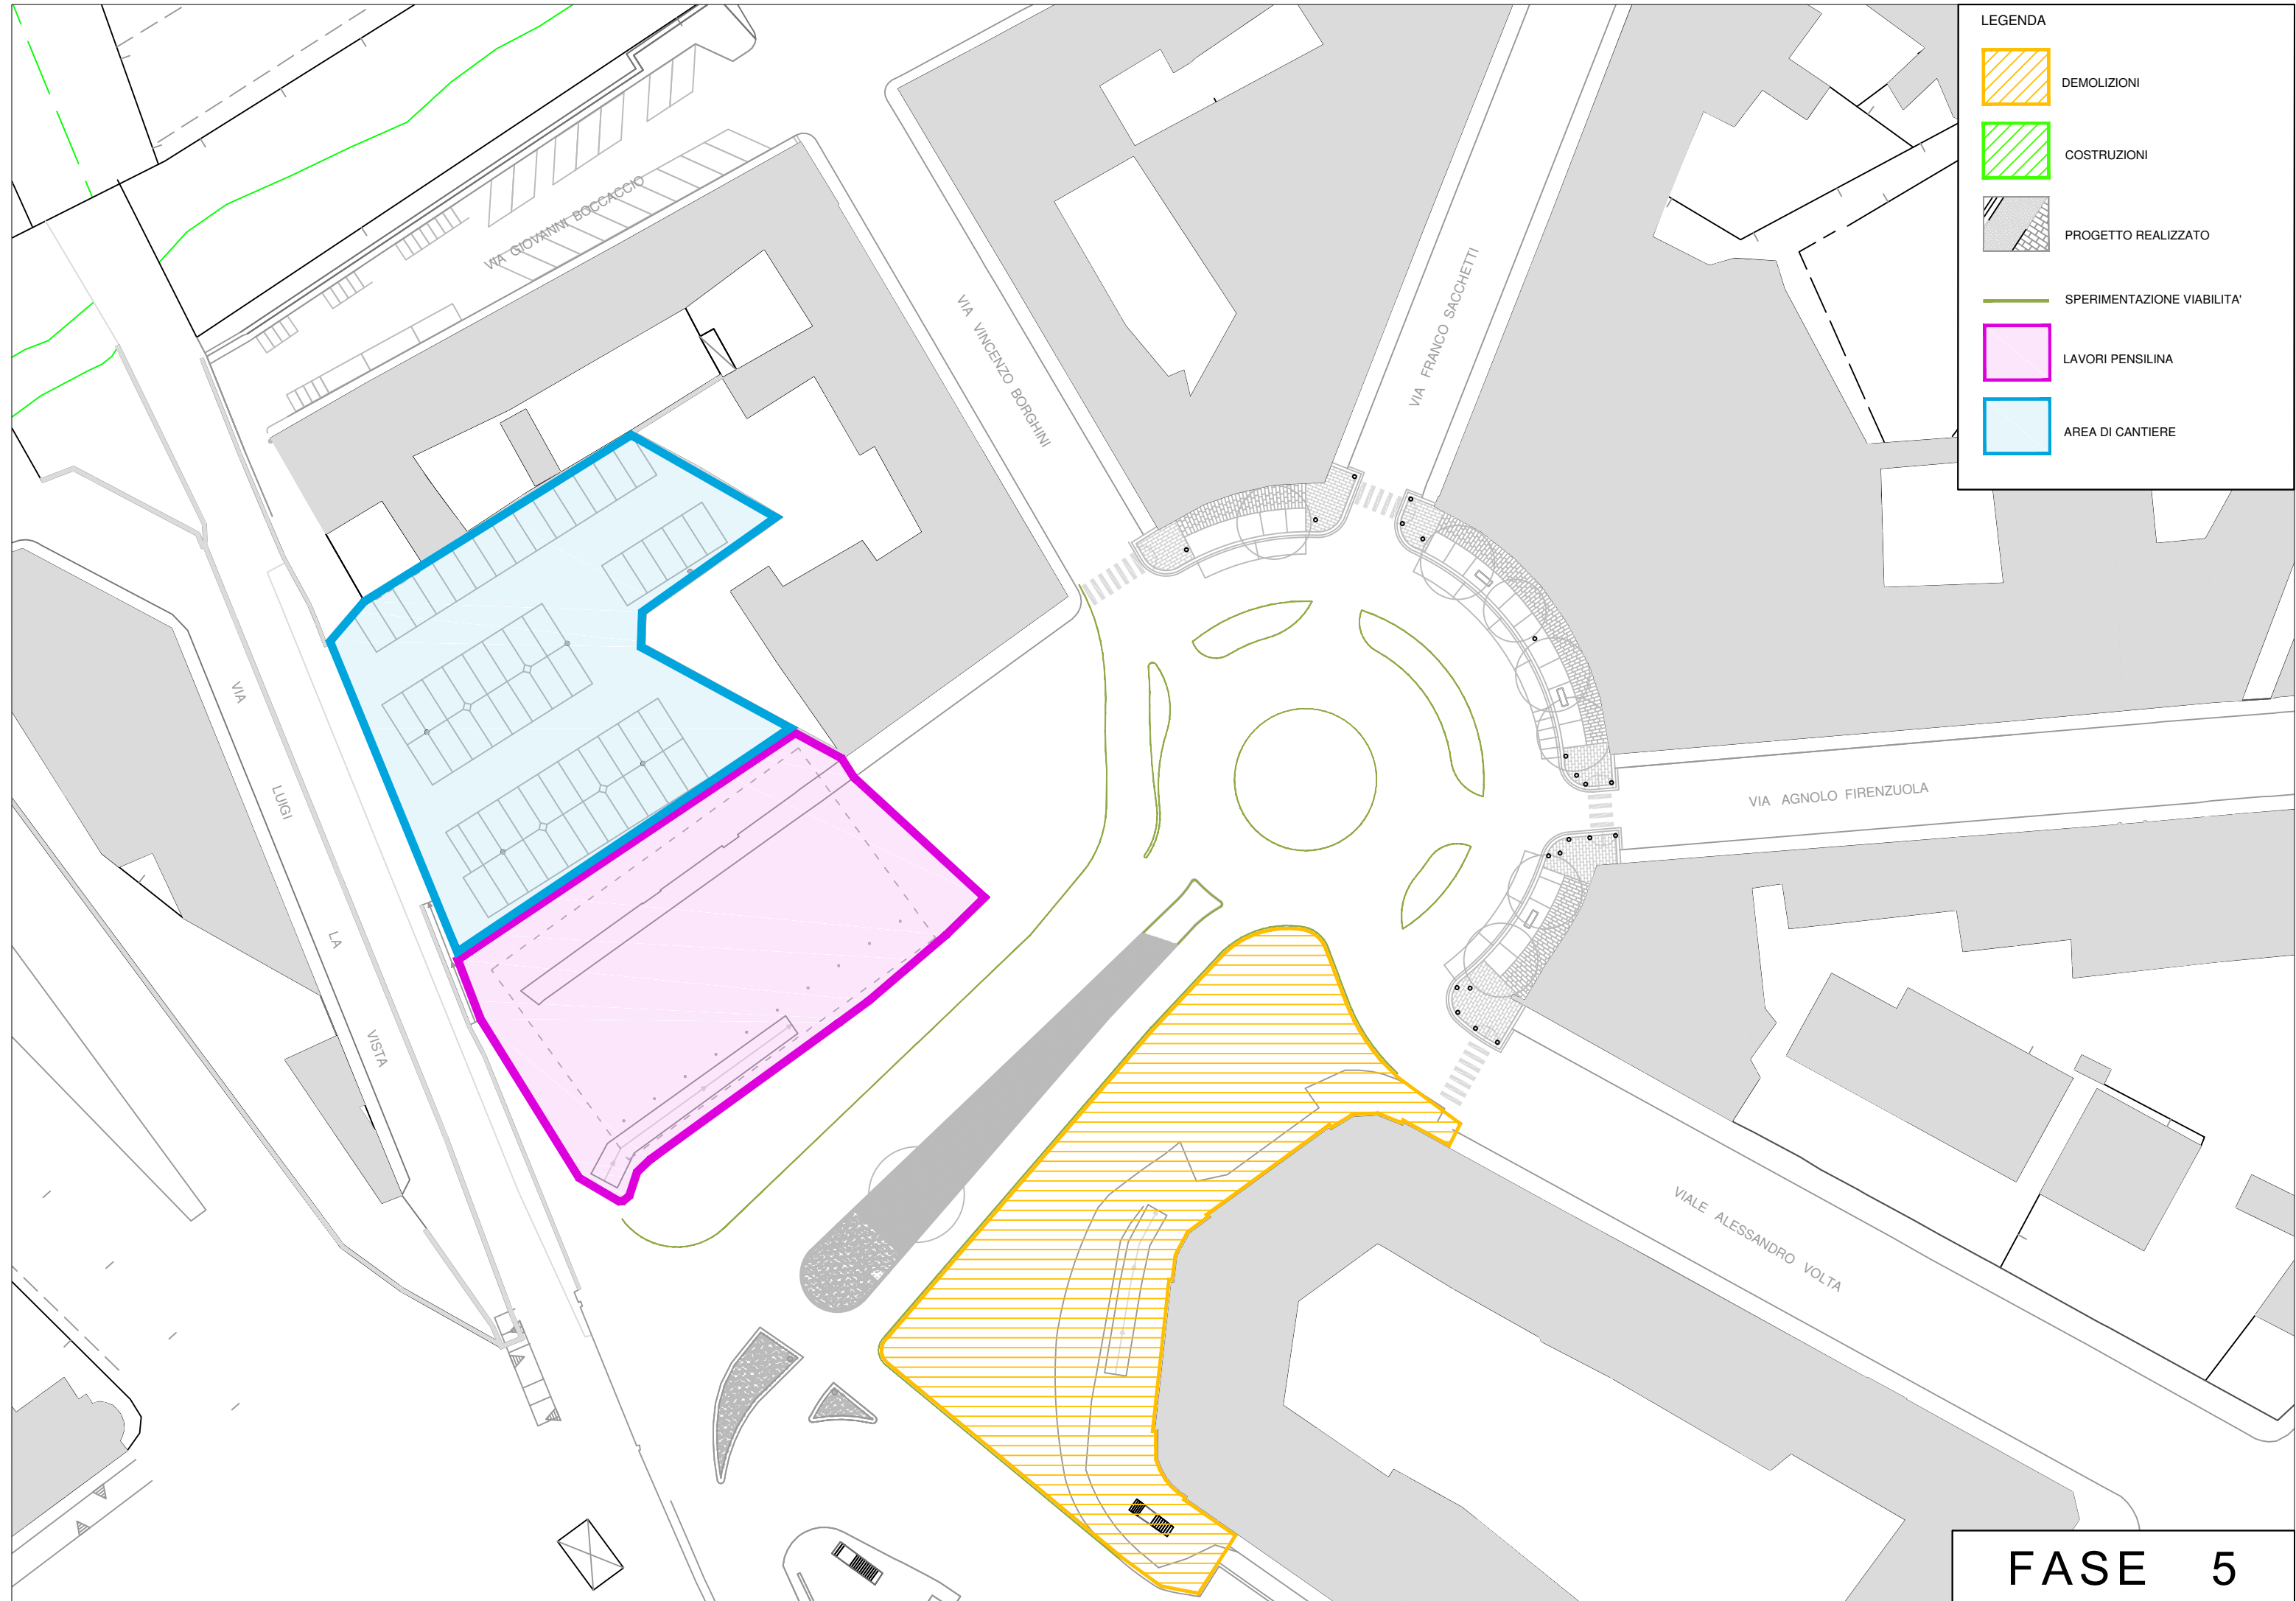

FASE 5

LEGENDA


-  DEMOLIZIONI
-  COSTRUZIONI
-  PROGETTO REALIZZATO
-  SPERIMENTAZIONE VIABILITA'
-  LAVORI PENSILINA

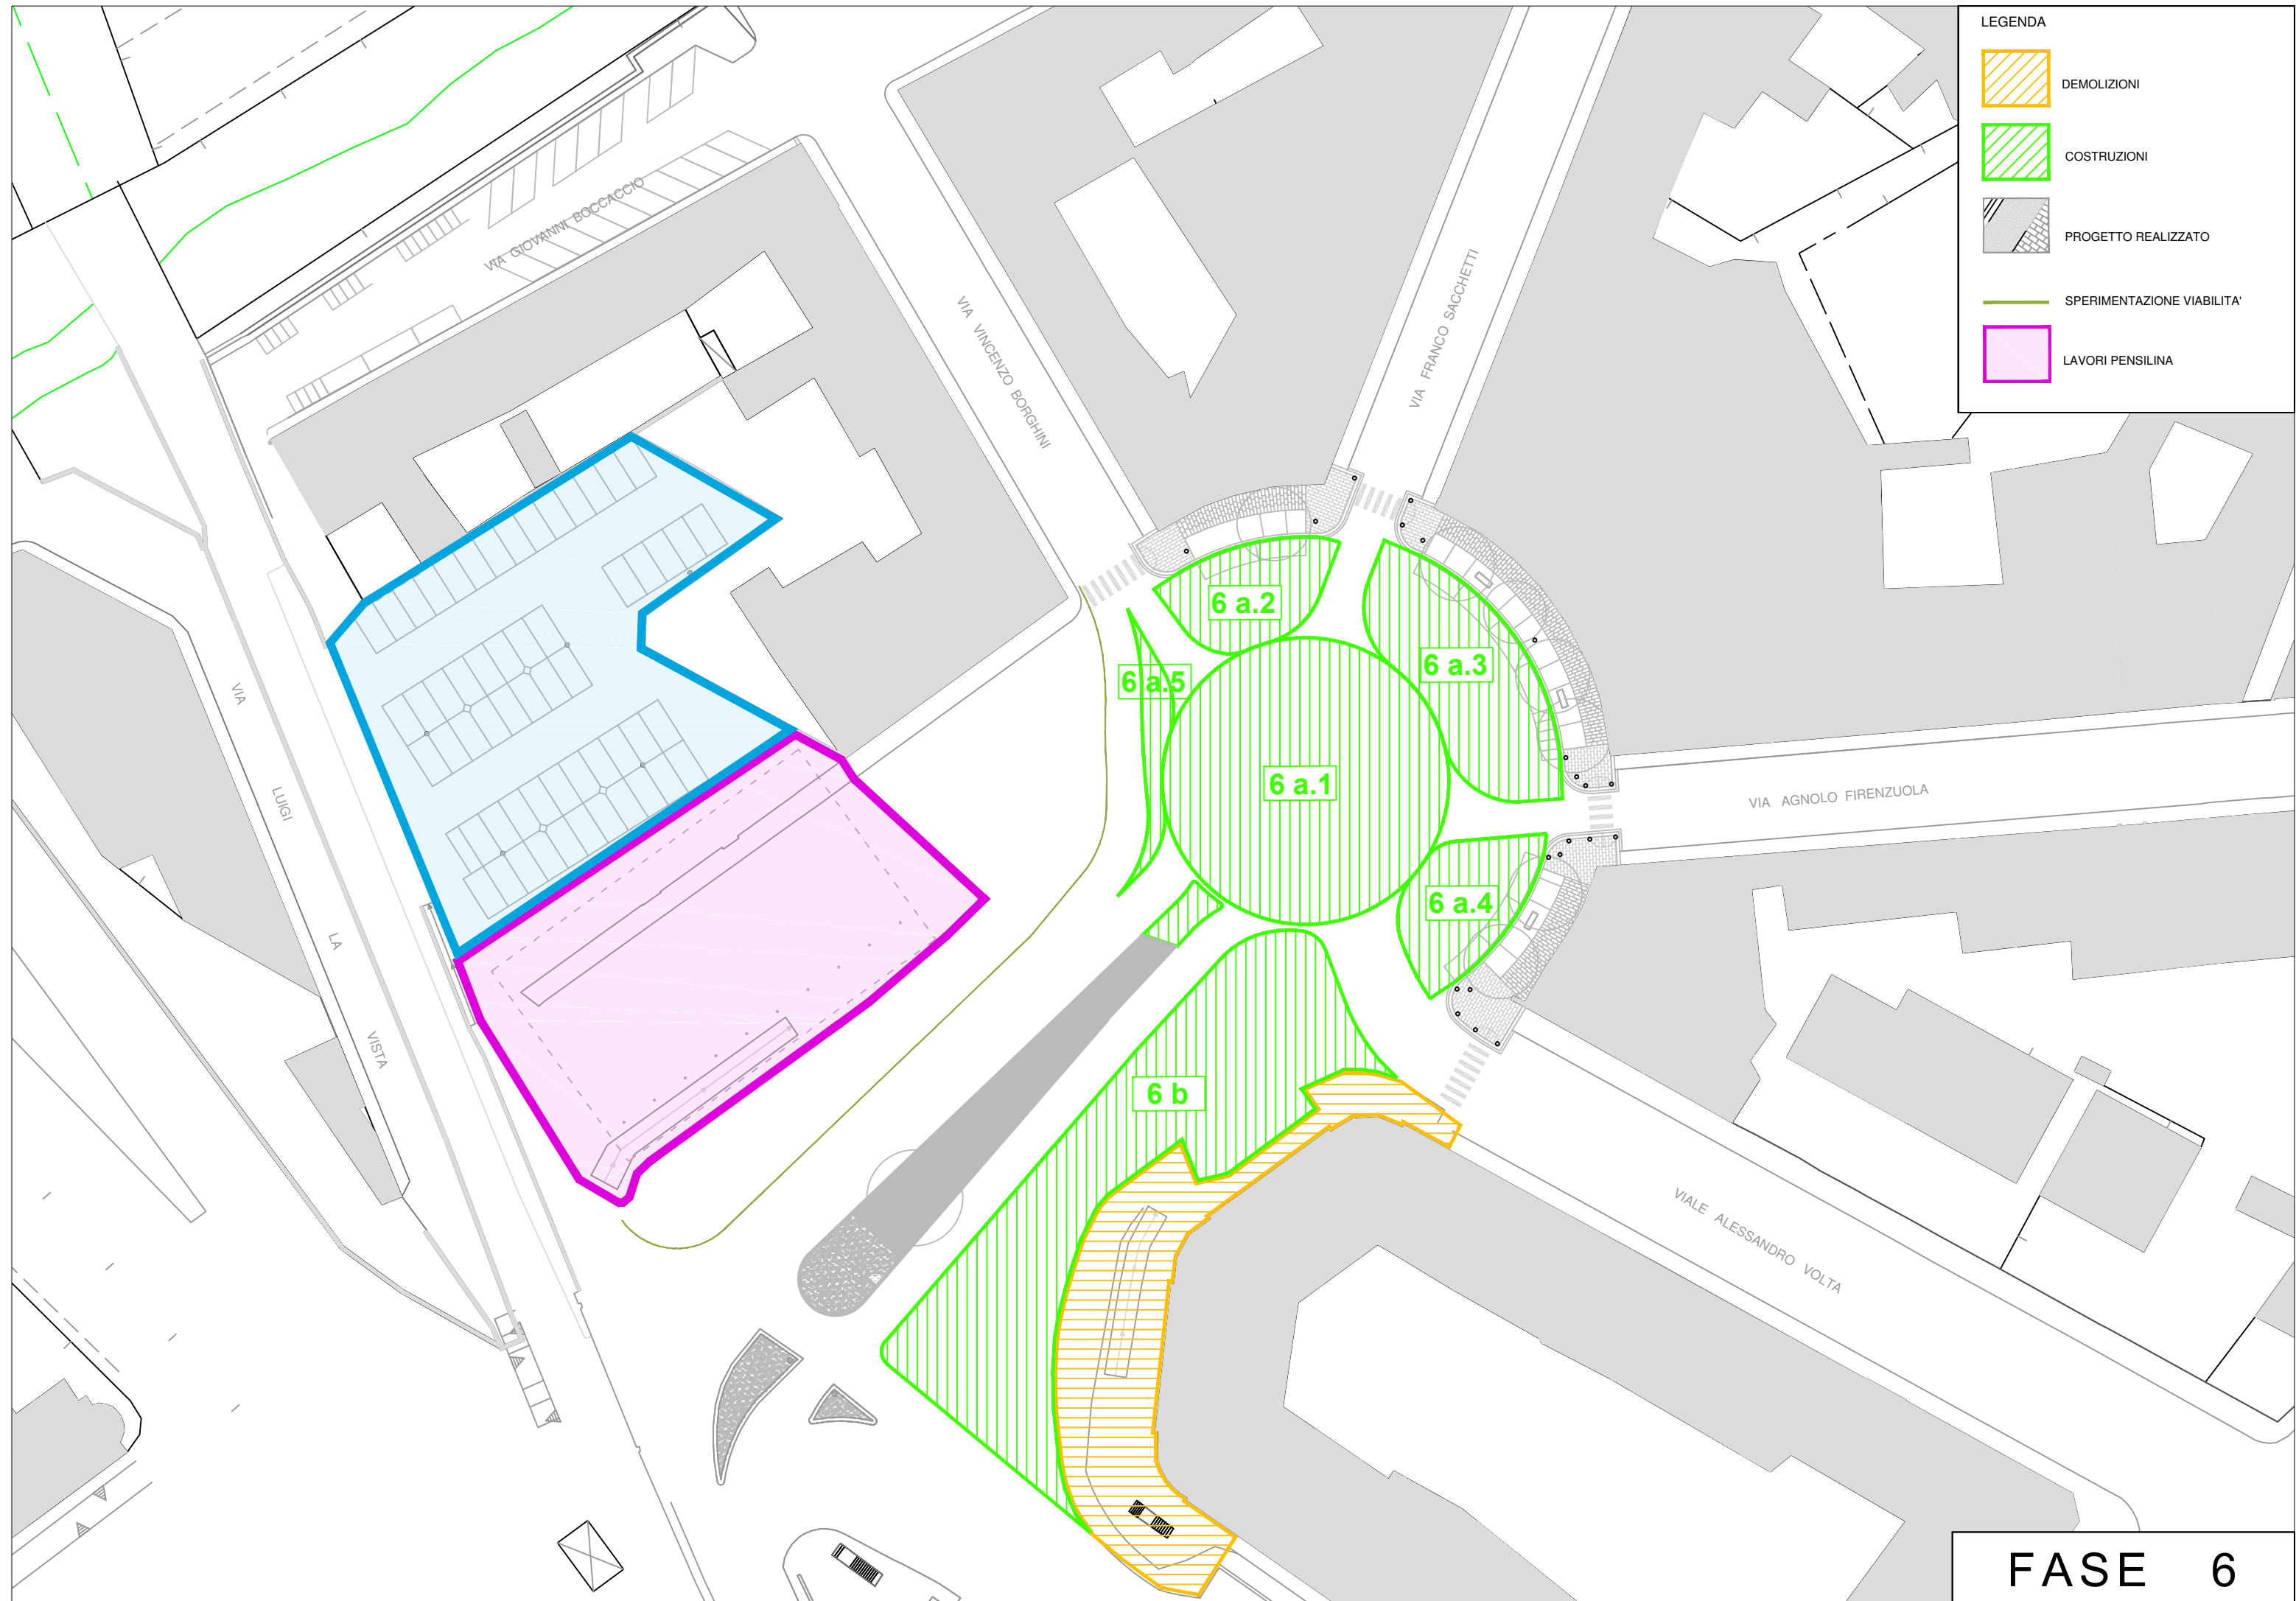


FASE 6

LEGENDA

-  DEMOLIZIONI
-  COSTRUZIONI
-  PROGETTO REALIZZATO
-  SPERIMENTAZIONE VIABILITA'
-  LAVORI PENSILINA
-  AREA DI CANTIERE
-  ISOLA ECOLOGICA - ALIA

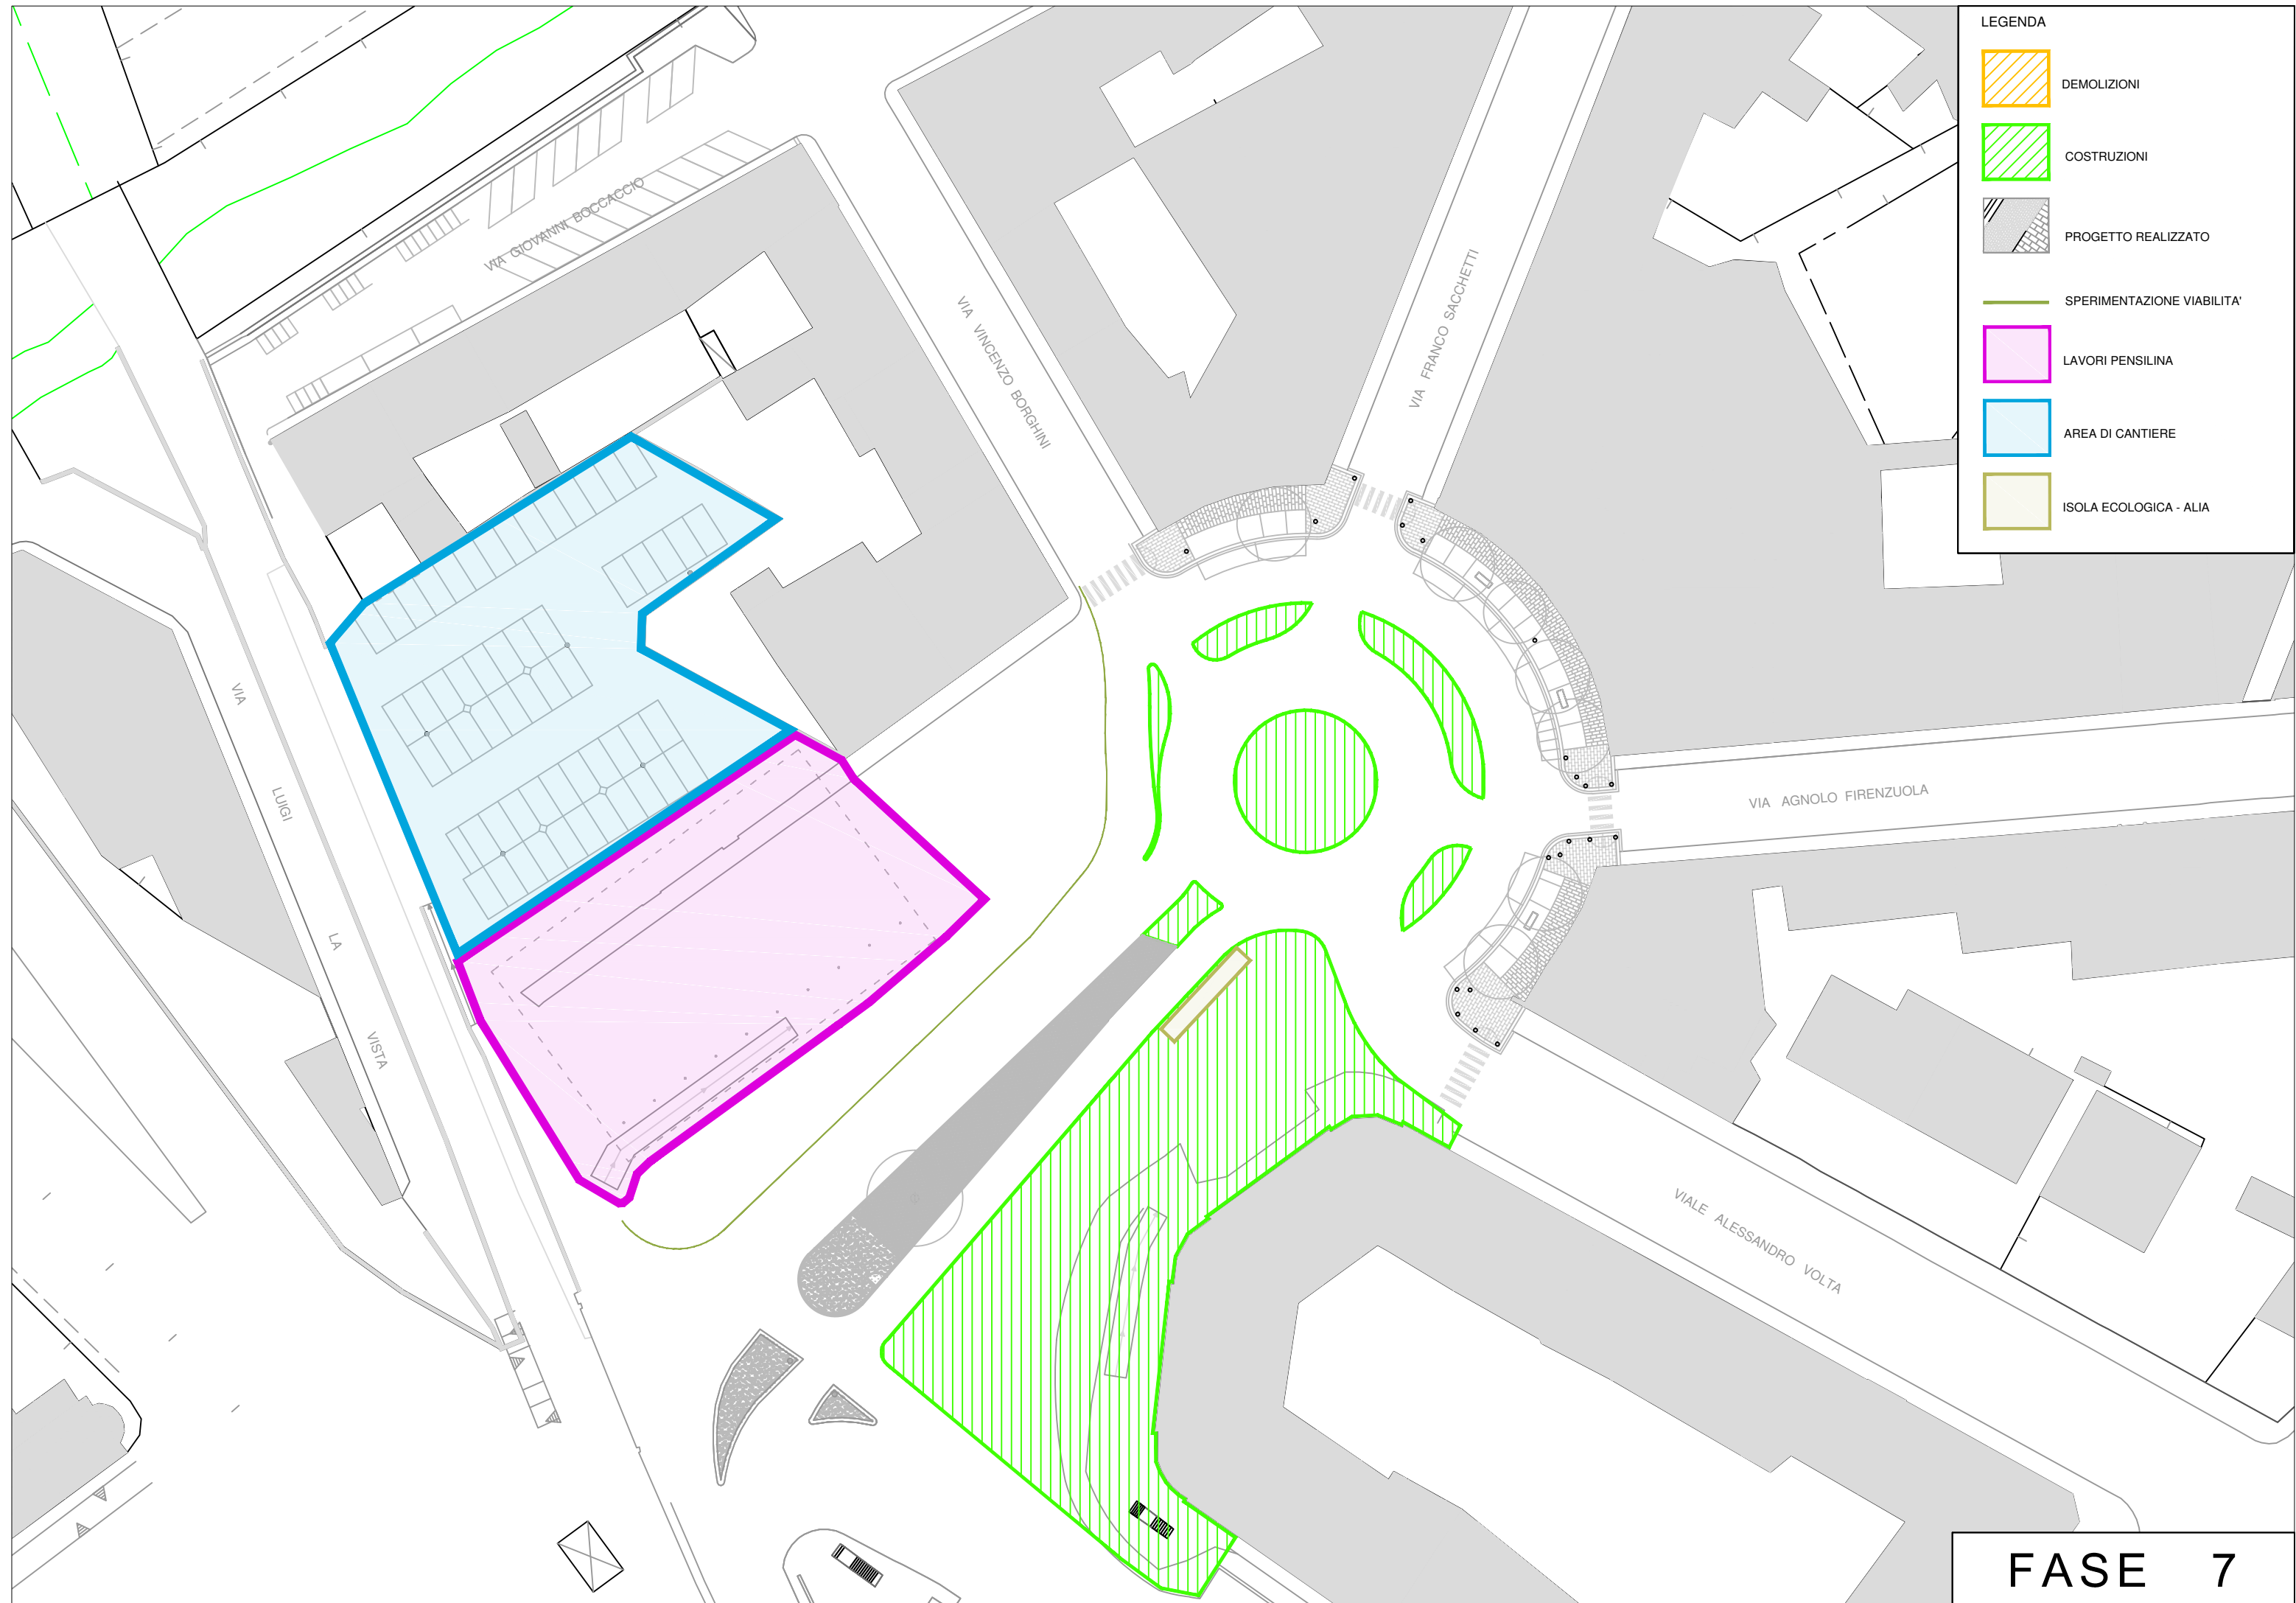


FASE 7

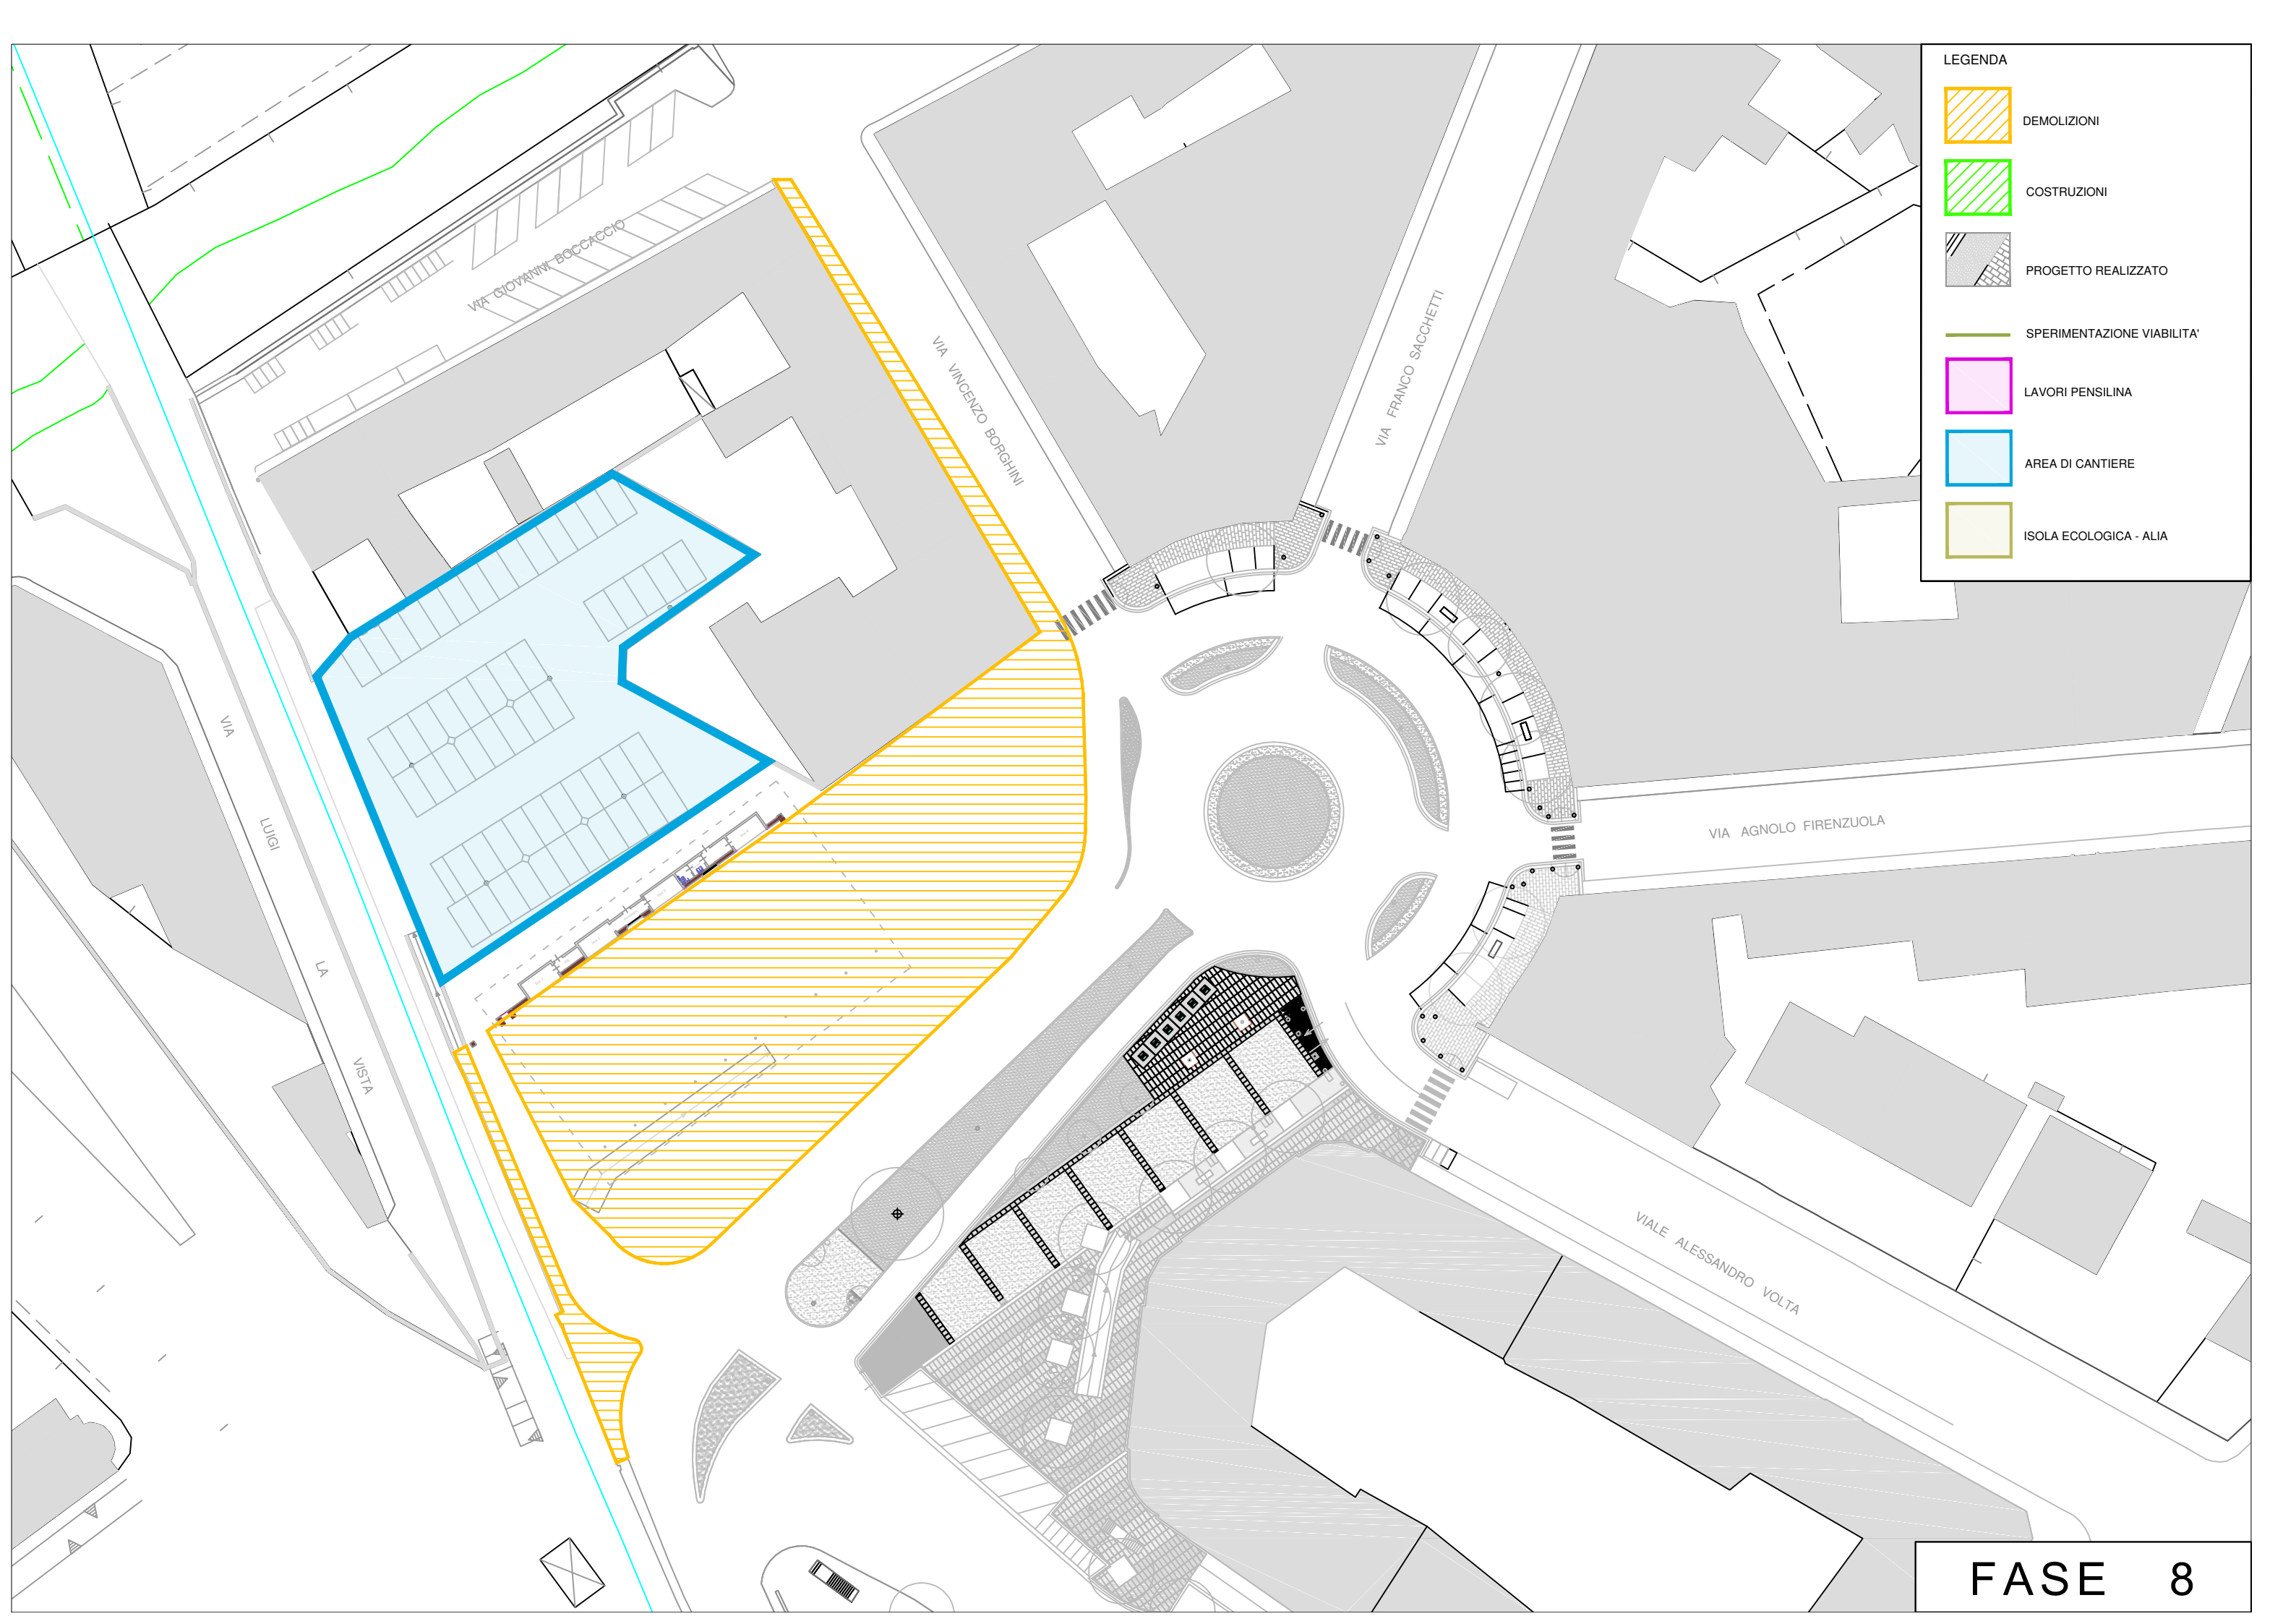

LEGENDA	
	DEMOLIZIONI
	COSTRUZIONI
	PROGETTO REALIZZATO
	SPERIMENTAZIONE VIABILITA'
	LAVORI PENSILINA
	AREA DI CANTIERE
	ISOLA ECOLOGICA - ALIA

FASE 8

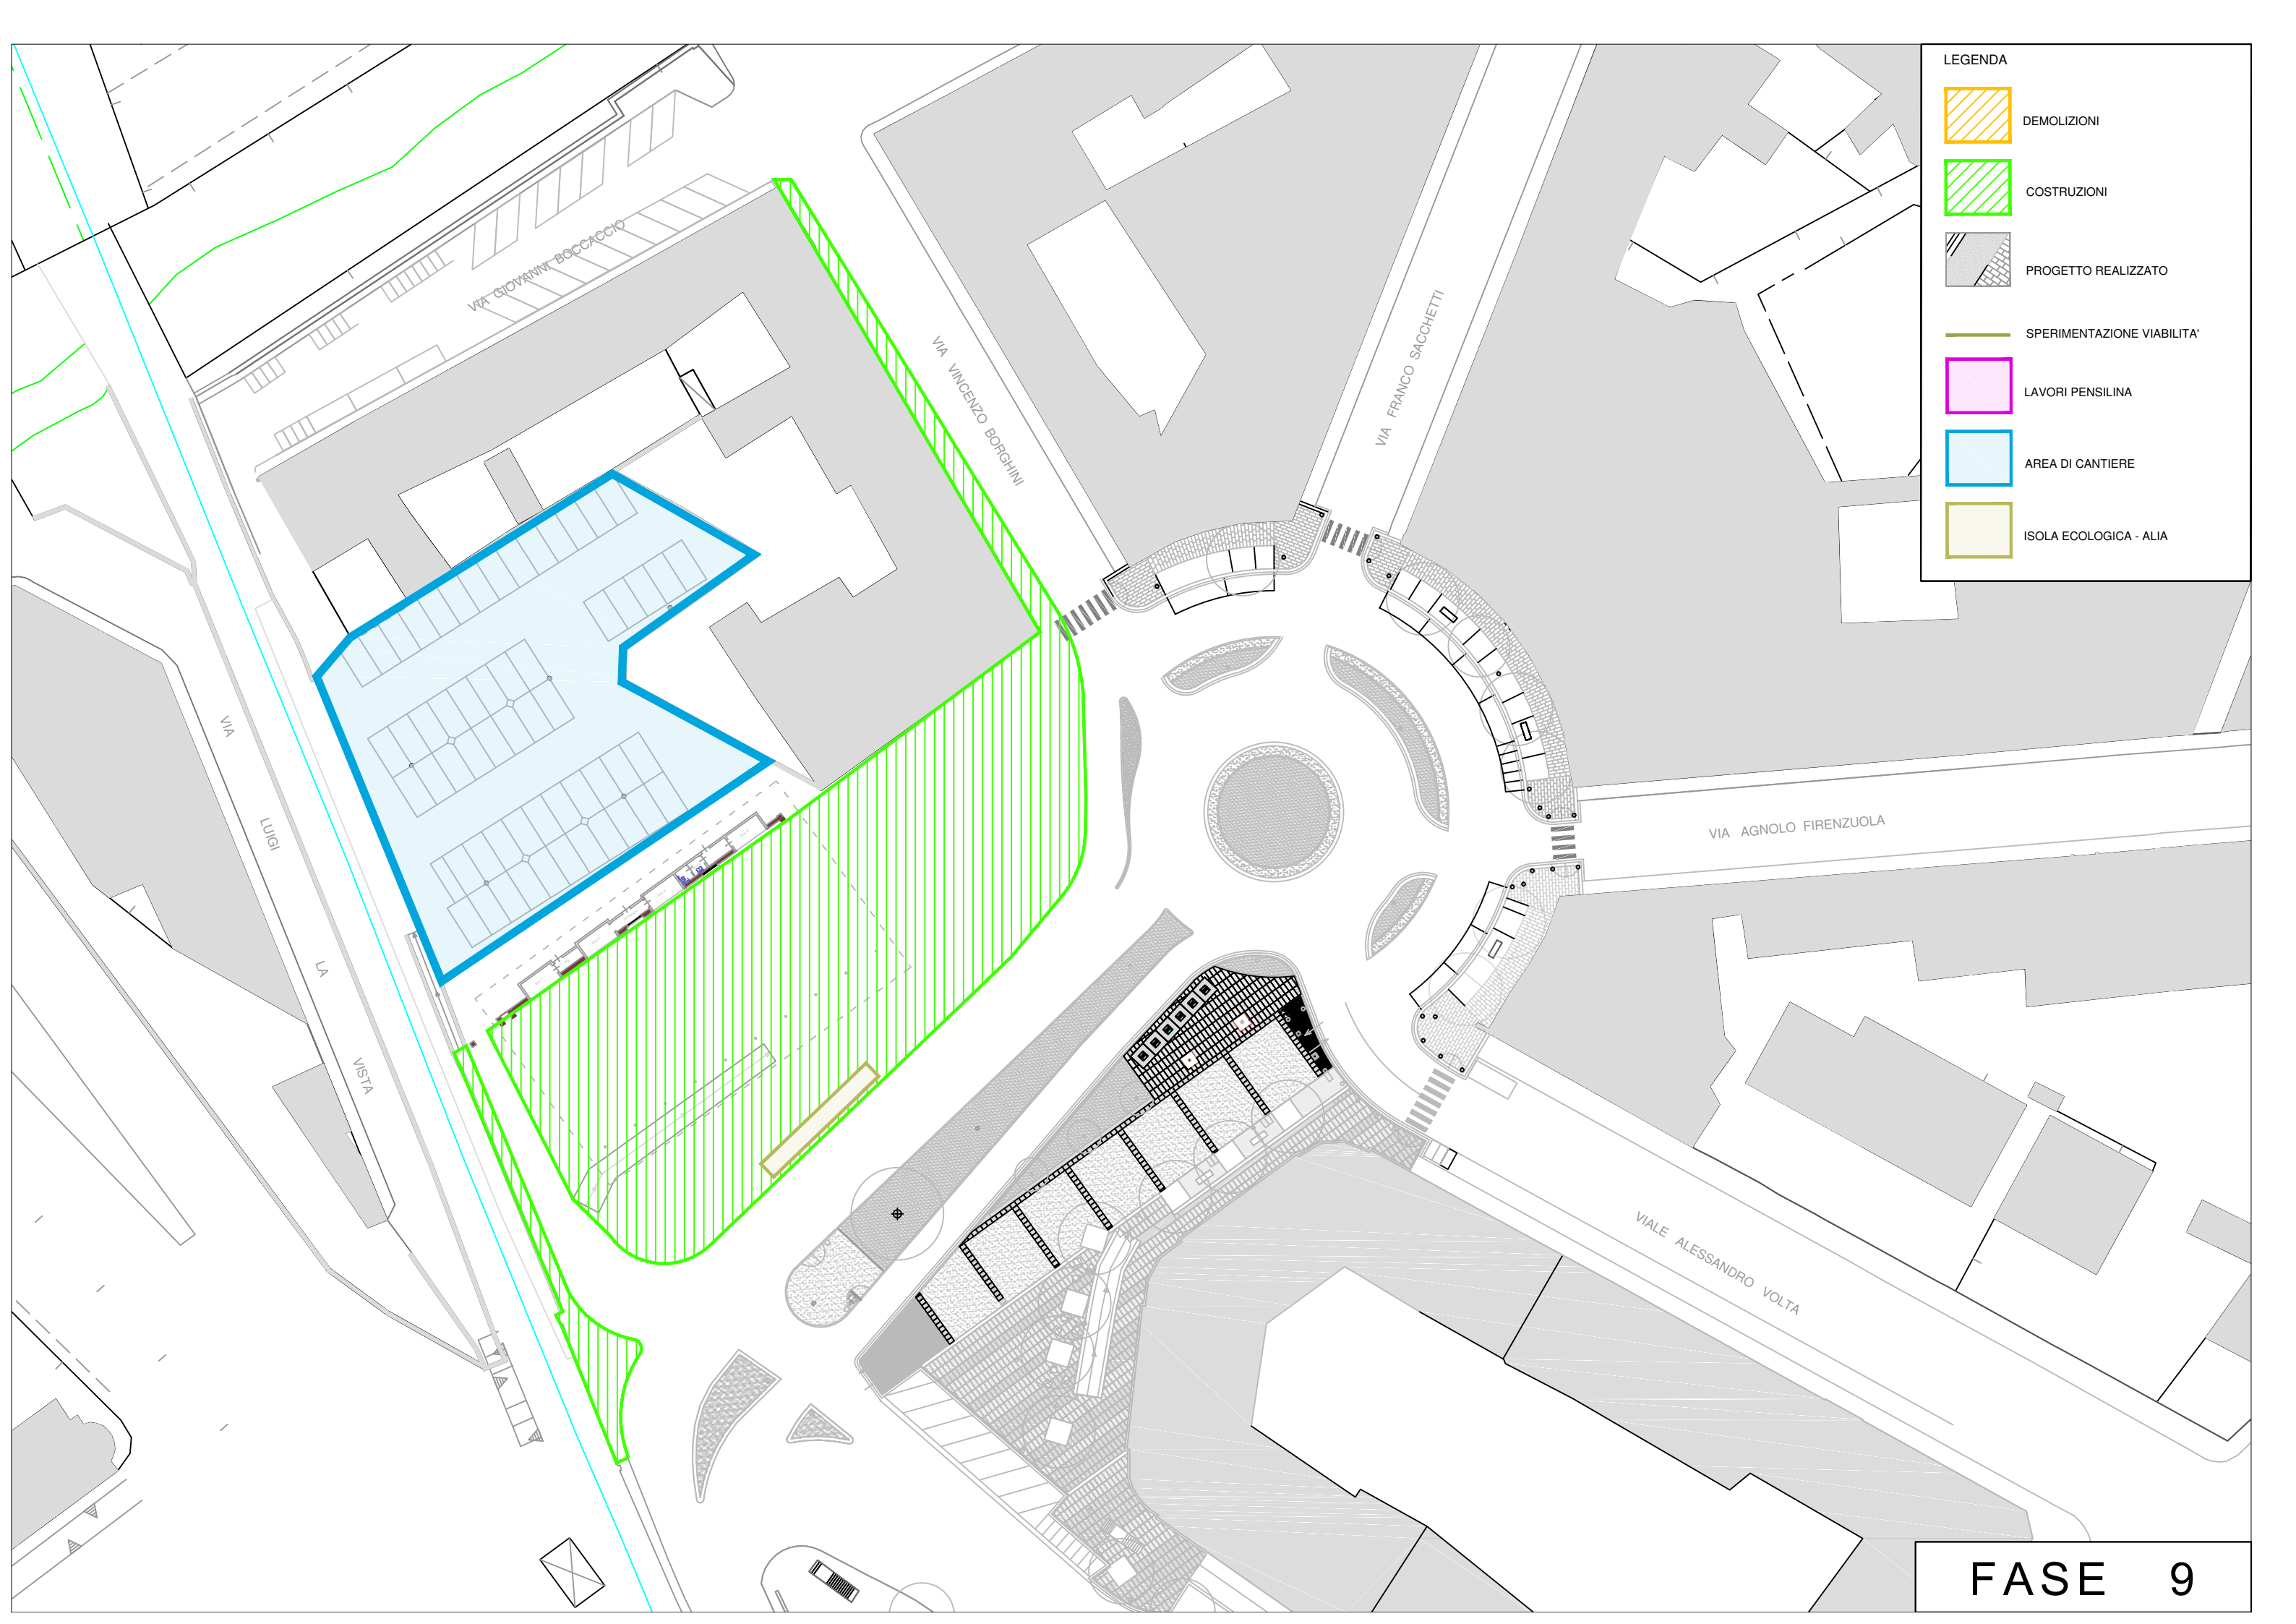

LEGENDA

-  DEMOLIZIONI
-  COSTRUZIONI
-  PROGETTO REALIZZATO
-  SPERIMENTAZIONE VIABILITA'
-  LAVORI PENSILINA
-  AREA DI CANTIERE
-  ISOLA ECOLOGICA - ALIA

FASE 9

